


**IZSEK IZ KARTOGRAFSKEGA DELA SREDNJEROČNEGA DRUŽBENEGA PLANA S  
PRIKAZOM LEGE OBRAVNAVANE PROSTORSKE UREDITVE V ŠIRŠEM OBMOČJU**

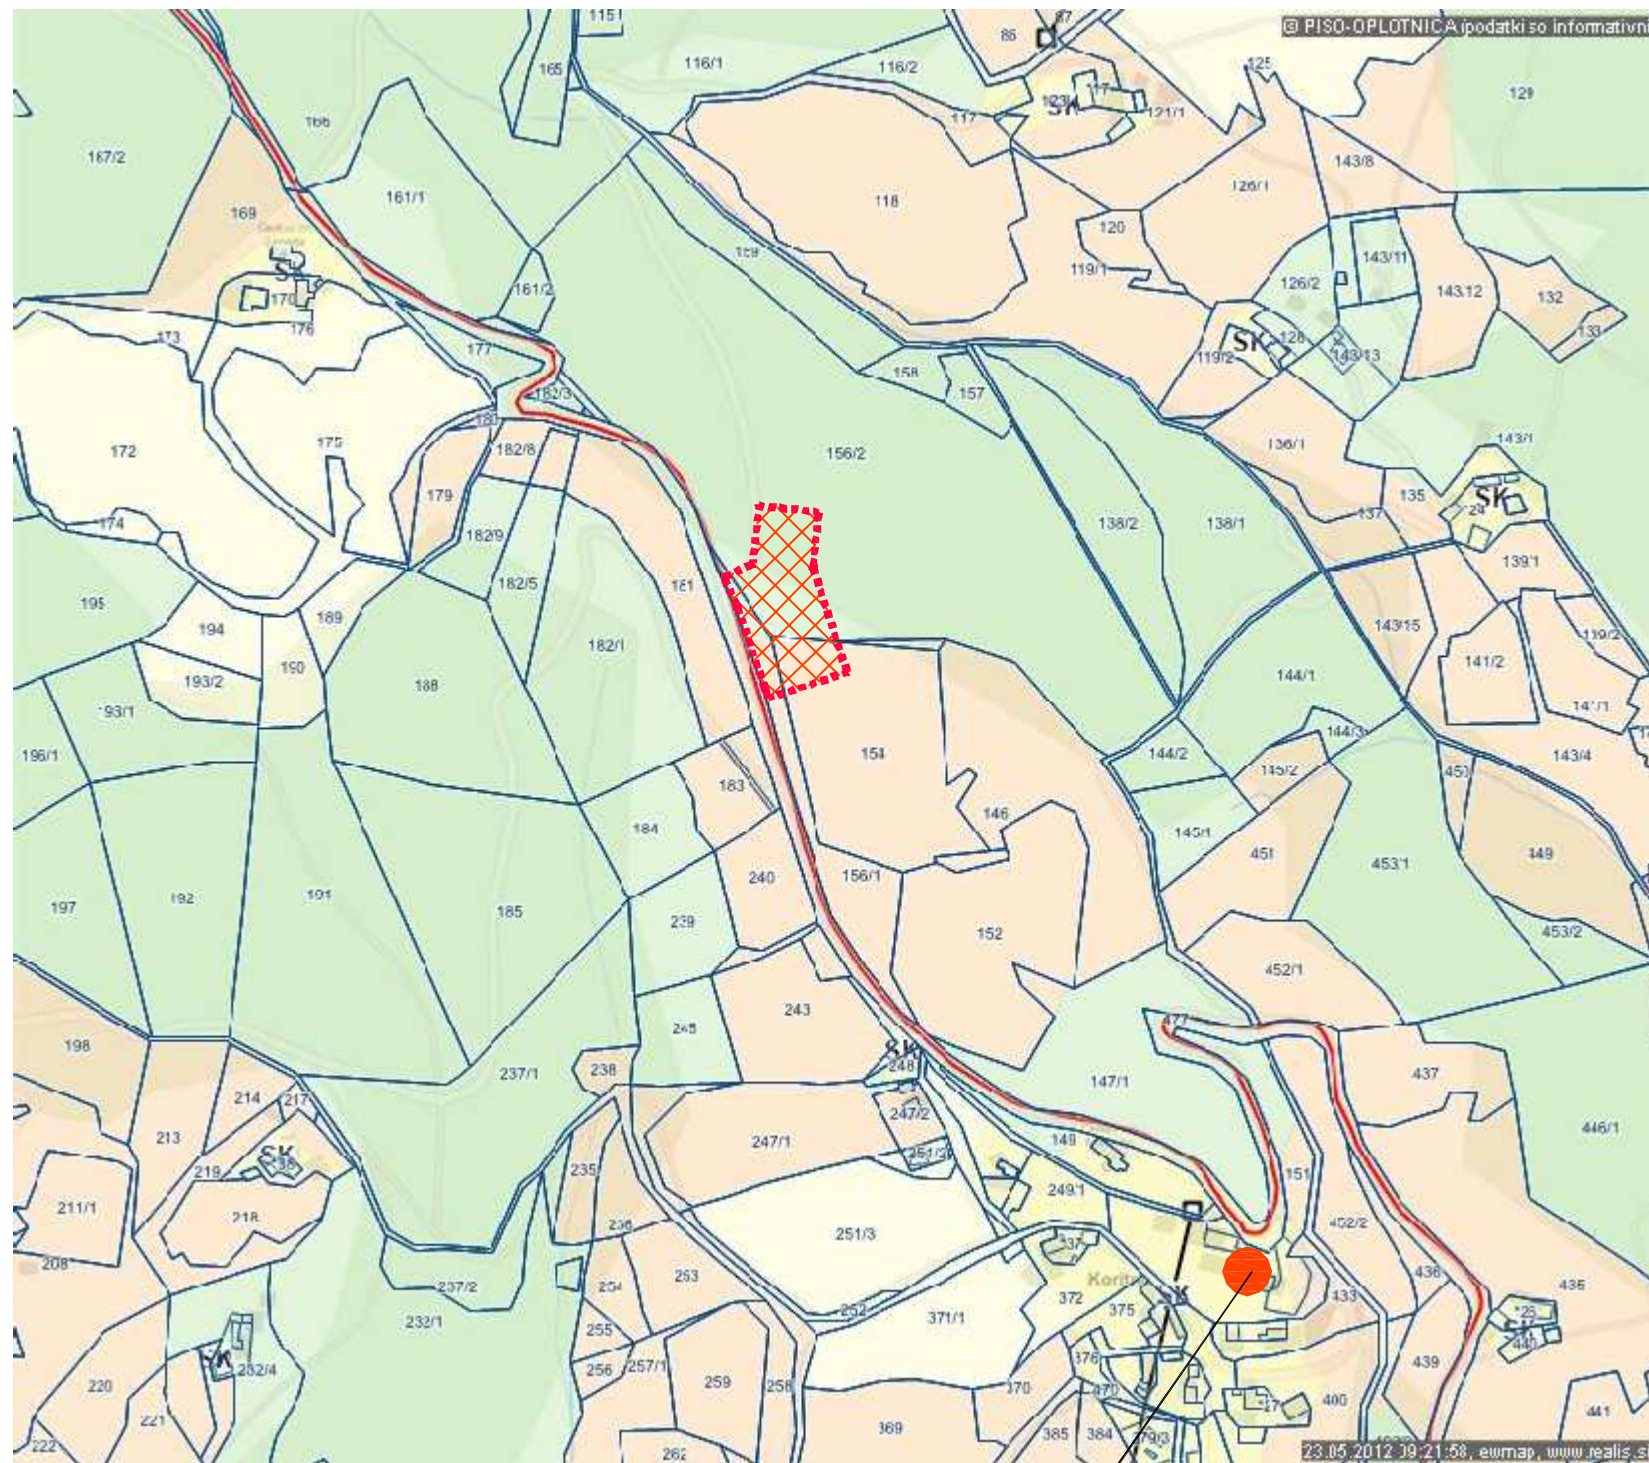

KMETIJA DEČAR

**LEGENDA:**

- - - - - MEJA OPPN
- OBMOČJE OPPN (velikost cca 6034 m<sup>2</sup>)

**LEGENDA:**

- Namenska raba prostora**
- Poselitvena območja
  - Mešana območja
  - Območje javne infrastrukture
  - Območje prometne infrastrukture
  - Posodilna območja
  - Najboljše kmetijska zemljišča
  - Območje kmetijskih zemljišč
  - Območje gozdov
  - Območje mineralnih surovina
  - Območje prostornih rezervacij
  - V. l. označena
- Parcele**
- št.



**UMARH d.o.o.**

investitor: DEČAR MARJAN Koritno 7, 2317 OPLONICA	načrt: OPPN ZA HLEV S SPREMLJAJOČIMI OBJEKTI IN INFRASTRUKTURO			
predmet: OPPN ZA HLEV S SPREMLJAJOČIMI OBJEKTI IN INFRASTRUKTURO	rišba: IZSEK IZ KARTOGRAFSKEGA DELA SREDNJEROČNEGA DRUŽBENEGA PLANA, S PRIKAZOM LEGE OBRAVNAVANE PROSTORSKE UREDITVE V ŠIRŠEM OBMOČJU			
vodja projekta: MARJAN BERLIČ, univ.dipl.inž.arh.	številka ZAPS: ZAPS A-0132			
odgovorni projektant: MARJAN BERLIČ, univ.dipl.inž.arh.	številka ZAPS: ZAPS A-0132			
projektant – sodelavec: URŠKA BERLIČ, univ.dipl.inž.arh.	številka ZAPS:			
št.projekta: 05/12	faza: PREDLOG	datum: JANUAR 2013	merilo: 1 : 5000	list: 1

**OBMOČJE OPPN Z OBSTOJEČIM PARCELNIM STANJEM****LEGENDA:**

MEJA OPPN

OBMOČJE OPPN (izjema dele parcel št. 156/2, 155, 154 in 156 1, vse k.c. Koritno, velikost cca 6084 m<sup>2</sup>)**UMRH d.o.o.**investitor:  
DEČAR MARJAN  
Koritno 7, 2317 OPLOTNICAnačrt:  
OPPn ZA HLEV  
S SPREMLJAJOČIMI OBJEKTI IN INFRASTRUKTUROpredmet:  
OPPn ZA HLEV S SPREMLJAJOČIMI  
OBJEKTI IN INFRASTRUKTUROrišba:  
OBMOČJE OPPn Z OBSTOJEČIM PARCELNIM STANJEMvodja projekta:  
MARJAN BERLIČ, univ.dipl.inž.arh.številka ZAPS:  
ZAPS A-0132odgovorni projektant:  
MARJAN BERLIČ, univ.dipl.inž.arh.številka ZAPS:  
ZAPS A-0132projektant – sodelavec:  
URŠKA BERLIČ, univ.dipl.inž.arh.



številka ZAPS:

št.projekta:  
05/12faza:  
PREDLOGdatum:  
JANUAR 2013merilo:  
1 : 2500list:  
2

PRIKAZ VPLIVOV IN POVEZAV S SOSEDNJIMI OBMOČJI



LEGENDA:


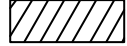



-  MEJA OPPN
-  OBMOČJE OPPN (velikost cca 6034 m<sup>2</sup>)





UMARH d.o.o.

investitor: DEČAR MARJAN Koritno 7, 2317 OPLOTNICA	načrt: OPPN ZA HLEV S SPREMLJAJOČIMI OBJEKTI IN INFRASTRUKTURO			
predmet: OPPN ZA HLEV S SPREMLJAJOČIMI OBJEKTI IN INFRASTRUKTURO	risba: PRIKAZ VPLIVOV IN POVEZAV S SOSEDNJIMI OBMOČJI			
vodja projekta: MARJAN BERLIČ, univ.dipl.inž.arh.	številka ZAPS: ZAPS A-0132			
odgovorni projektant: MARJAN BERLIČ, univ.dipl.inž.arh.	številka ZAPS: ZAPS A-0132			
projektant - sodelavec: URŠKA BERLIČ, univ.dipl.inž.arh.	številka ZAPS:			
št.projekta: 05/12	faza: PREDLOG	datum: JANUAR 2013	merilo: 1 : 5000	list: 3

LEGENDA:

-  MEJA OPPN
-  PREDVIDEN HLEV
-  PREDVIDENI KORITASTI SILOSI
-  PREDVIDENO GNOJIŠČE
-  PREDVIDENE UTRJENE PÖVRŠINE

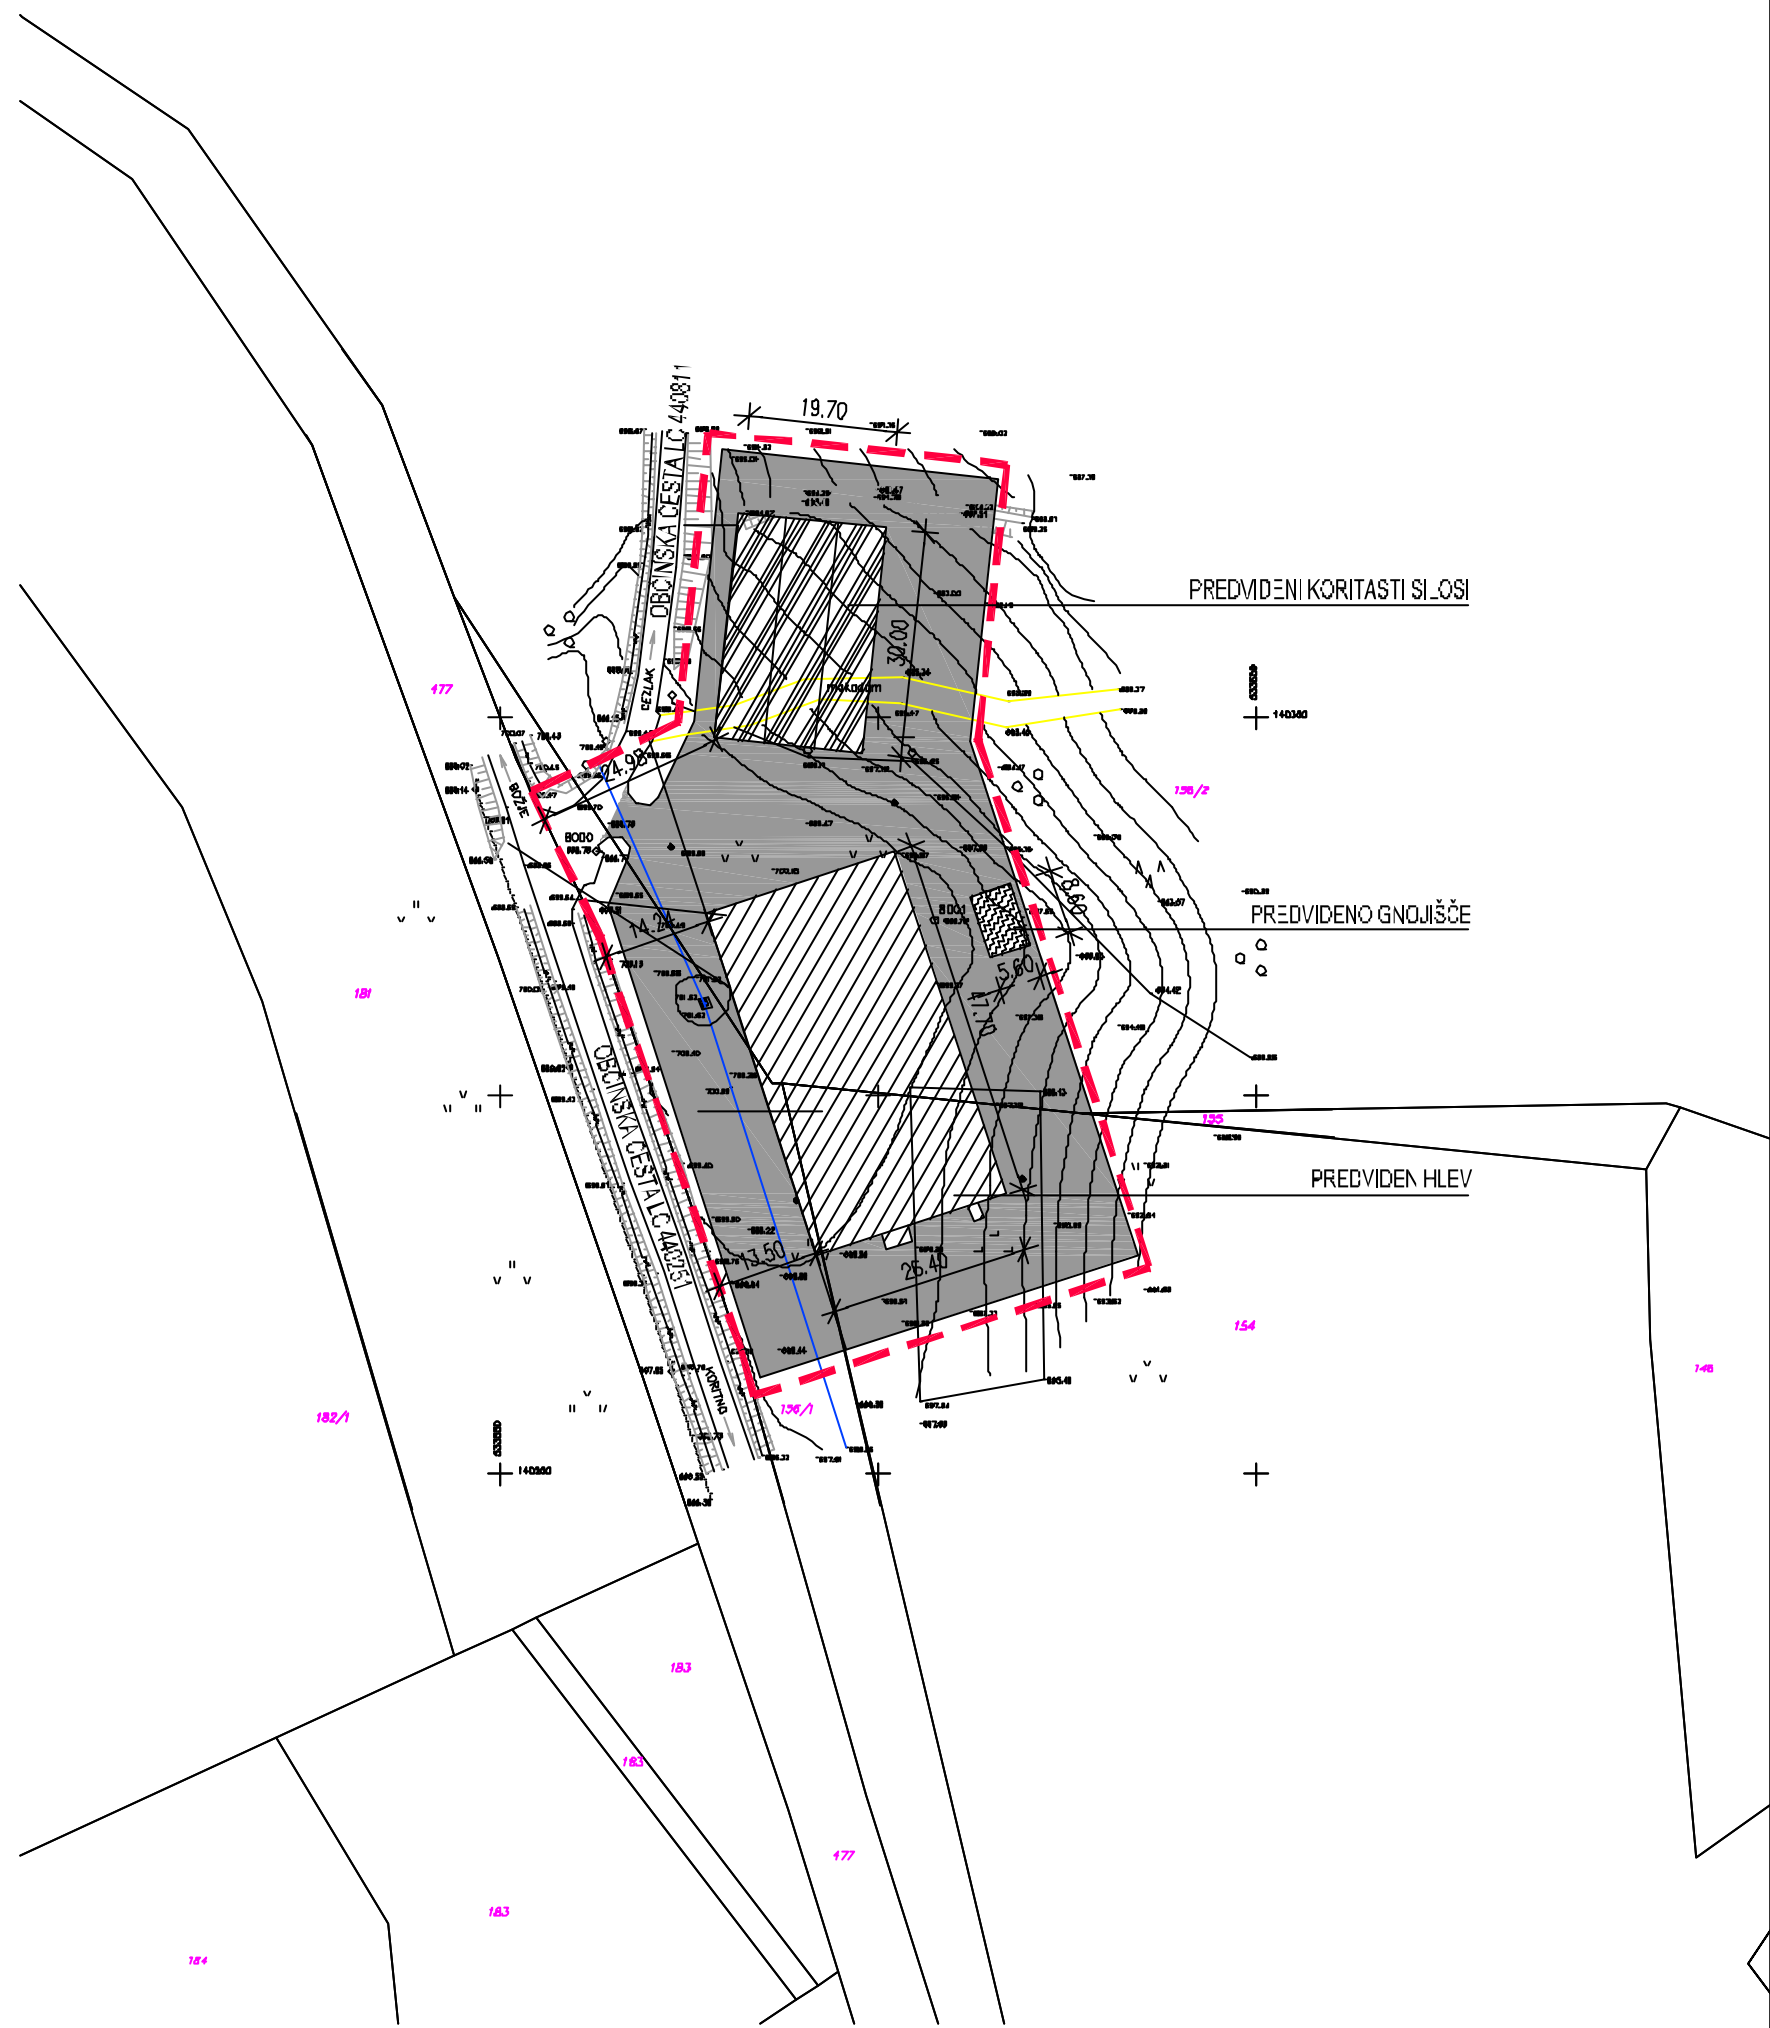

 <b>UMARH d.o.o.</b>				
investitor: DEČAR MARJAN Koritno 7, 2317 OPLOTNICA	načrt: OPPN ZA HLEV S SPREMLJAJOČIMI OBJEKTI IN INFRASTRUKTURO			
predmet: OPPN ZA HLEV S SPREMLJAJOČIMI OBJEKTI IN INFRASTRUKTURO	risba: UREDITVENA SITUACIJA			
vodja projekta: MARJAN BERLIČ, univ.dipl.inž.arh.	številka ZAPS: ZAPS A-0132			
odgovorni projektant: MARJAN BERLIČ, univ.dipl.inž.arh.	številka ZAPS: ZAPS A-0132			
projektant – sodelavec: URŠKA BERLIČ, univ.dipl.inž.arh.	številka ZAPS:			
št.projekta: 05/12	faza: PREDLOG	datum: JANUAR 2013	merilo: 1 : 1000	list: 4



**PRIKAZ POTEKA OMREŽIJ IN PRIKLJUČEVANJA NA JAVNO INFRASTRUKTURO TER GRAJENO JAVNO DOBRO**

- LEGENDA:**
- MEJA OPPN
  - PREDVIDEN HLEV
  - PREDVIDENI KORITASTI SILOSI
  - PREDVIDENO GNOJIŠČE
  - PREDVIDENE UTRJENE POVRŠINE
- ELEKTROENERGETSKO OMREŽJE**
- Za potrebe hleva se izvede nov. NNV elektro priključek z merilnim mestom, lociranim na tipičnem podstavcu. V ta namen se izvede NNV elektro priključek od obstoječega Androja do predvidenega hleva.
- PRIKLJUČITEV NA E... OMREŽJE
  - ELEKTRO MERILNO MESTO
  - OBSTOJEČA DROG
- VODOVODNO OMREŽJE**
- Za potrebe hleva se izvede nov. vodovodni priključek iz obstoječega vodovoda. Priključek se izvede preko zunanega tlačnega vodovodnega jarka. Omrežje večkega vodovoda poteka na zračni stržni predvidenega hleva.
- OBSTOJEČE VODOVODNO OMREŽJE
  - PRIKLJUČITEV NA VOD. OMREŽJE
  - VODOMERNO MESTO
- TELEKOMUNIKACIJSKO OMREŽJE**
- Predviden hlev se ne priključi na TK omrežje, saj priključek ni potreben. Na zračni stržni obrobna varnega osmočja - zračno ob obilinski cesti poteka obstoječe TK omrežje.
- OBSTOJEČE TK OMREŽJE
- METEORNA KANALIZACIJA**
- Meteorne vode s strešnih površin bodo spojene preko poskočev v porokanje. Meteorne vode s prometno manipulativnih površin se speljejo v porokanje preko us. rezu dimenzioniranih lovilcev olj.
- PREDVIDENA MET. KANALIZACIJA
  - PONKOVALNIK, LOVILEC OLJ.
- ODPADNE VODE IZ HLEVA**
- Predviden hlev bo imel urejajočo odvajajočo in zbiranje odpadnih vod v novem grojišču (grojiščni jarni - laguni).
- PREDV. KANALIZACIJA ODP. VOD
- PROMET**
- Predviden hlev bo preko lastnih manipulativnih površin navezan na občinsko cesto \_C 4-0811. V ta namen se izvede nov priključek. Pri kime površine se lahko ob izkazanih potrebah predajo v postopk. izdelave PGD (skamer. soč.a.
- CESTNI PRIKLJUČEK


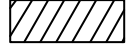






**UMARH d.o.o.**

investitor: DEČAR MARJAN Koritno 7, 2317 OPLOTNICA	načrt: OPPN ZA HLEV S SPREMLJAJOČIMI OBJEKTI IN INFRASTRUKTURO			
predmet: OPPN ZA HLEV S SPREMLJAJOČIMI OBJEKTI IN INFRASTRUKTURO	risba: PRIKAZ POTEKA OMREŽIJ IN PRIKLJ. NA JAVNO INFR. TER GRAJENO JAVNO DOBRO			
vodja projekta: MARJAN BERLIČ, univ.dipl.inž.arh.	številka ZAPS: ZAPS A-0132			
odgovorni projektant: MARJAN BERLIČ, univ.dipl.inž.arh.	številka ZAPS: ZAPS A-0132			
projektant - sodelavec: URŠKA BERLIČ, univ.dipl.inž.arh.	številka ZAPS:			
št.projekta: 05/12	faza: PREDLOG	datum: JANUAR 2013	merilo: 1 : 1000	list: 5

PRIKAZ UREDITEV, POTREBNIH ZA VAROVANJE OKOLJA,  
NARAVNIH VIROV IN OHRANJANJE NARAVE

LEGENDA:

-  MEJA OPPN
-  PREDVIDEN HLEV
-  PREDVIDENI KORITASTI SILOSI
-  PREDVIDENO GNOJIŠČE
-  PREDVIDENE UTRJENE POVRŠINE
-  EKOLOŠKO POVEZANO OBMOČJE OPLONICA


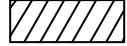





**UMARH d.o.o.**

investitor: DEČAR MARJAN Koritno 7, 2317 OPLONICA		načrt: OPPNA ZA HLEV S SPREMLJAJOČIMI OBJEKTI IN INFRASTRUKTURO	
predmet: OPPNA ZA HLEV S SPREMLJAJOČIMI OBJEKTI IN INFRASTRUKTURO		risba: PRIKAZ UREDITEV, POTREBNIH ZA VAROVANJE OKOLJA, NARAVNIH VIROV IN OHRANJANJE NARAVE	
vodja projekta: MARJAN BERLIČ, univ.dipl.inž.arh.		številka ZAPS: ZAPS A-0132	
odgovorni projektant: MARJAN BERLIČ, univ.dipl.inž.arh.		številka ZAPS: ZAPS A-0132	
projektant - sodelavec: URŠKA BERLIČ, univ.dipl.inž.arh.		številka ZAPS:	
št.projekta: 05/12	faza: PREDLOG	datum: JANUAR 2013	merilo: 1 : 1000
			list: 6

**PRIKAZ UREDITEV POTREBNIH ZA OBRAMBO TER VARSTVO PRED NARAVNIMI IN DRUGIMI NESREČAMI, VKLJUČNO Z VARSTVOM PRED POŽAROM**

LEGENDA:

-  MEJA OPPN
-  PREDVIDEN HLEV
-  PREDVIDENI KORITASTI SILOSI
-  PREDVIDENO GNOJIŠČE
-  PREDVIDENE UTRJENE POVRŠINE

VARSTVO PRED POŽAROM

-  INTERVENTNE POTI



**UMARH d.o.o.**






investitor: DEČAR MARJAN Koritno 7, 2317 OPLOTNICA	načrt: OPPNA ZA HLEV S SPREMLJAJOČIMI OBJEKTI IN INFRASTRUKTURO
predmet: OPPNA ZA HLEV S SPREMLJAJOČIMI OBJEKTI IN INFRASTRUKTURO	risba: PRIKAZ UREDITEV POTR. ZA OBRAMBO TER VARSTVO PRED NARAVNIMI IN DRUGIMI NESREČAMI, VKLJUČNO Z VARSTVOM PRED POŽAROM
vodja projekta: MARJAN BERLIČ, univ.dipl.inž.arh.	številka ZAPS: ZAPS A-0132
odgovorni projektant: MARJAN BERLIČ, univ.dipl.inž.arh.	številka ZAPS: ZAPS A-0132
projektant - sodelavec: URŠKA BERLIČ, univ.dipl.inž.arh.	številka ZAPS:

št.projekta: 05/12	faza: PREDLOG	datum: JANUAR 2013	merilo: 1 : 1000	list: 7
-----------------------	------------------	-----------------------	---------------------	------------



**PRIKAZ UREDITEV POTREBNIH ZA OBRAMBO TER VARSTVO PRED NARAVNI  
IN DRUGIMI NESREČAMI, VKLJUČNO Z VARSTVOM PRED POŽAROM**

LEGENDA:

-  MEJA OPPN
-  PREDVIDEN H.LEV
-  PREDVIDENI KORITASTI SILCSI
-  PREDVIDENO GNOJIŠČE
-  PREDVIDENE UTRJENE POVRŠINE

PARCELACIJA OBMOČJA SE NE BO SPREMINJALA



**UMARH d.o.o.**

investitor: DEČAR MARJAN Koritno 7, 2317 OPLOTNICA	načrt: OPPN ZA HLEV S SPREMLJAJOČIMI OBJEKTI IN INFRASTRUKTURO			
predmet: OPPN ZA HLEV S SPREMLJAJOČIMI OBJEKTI IN INFRASTRUKTURO	risba: NAČRT PARCELACIJE			
vodja projekta: MARJAN BERLIČ, univ.dipl.inž.arh.	številka ZAPS: ZAPS A-0132			
odgovorni projektant: MARJAN BERLIČ, univ.dipl.inž.arh.	številka ZAPS: ZAPS A-0132			
projektant – sodelavec: URŠKA BERLIČ, univ.dipl.inž.arh.	številka ZAPS:			
št.projekta: 05/12	faza: PREDLOG	datum: JANUAR 2013	merilo: 1 : 1000	list: 8

