



P-1

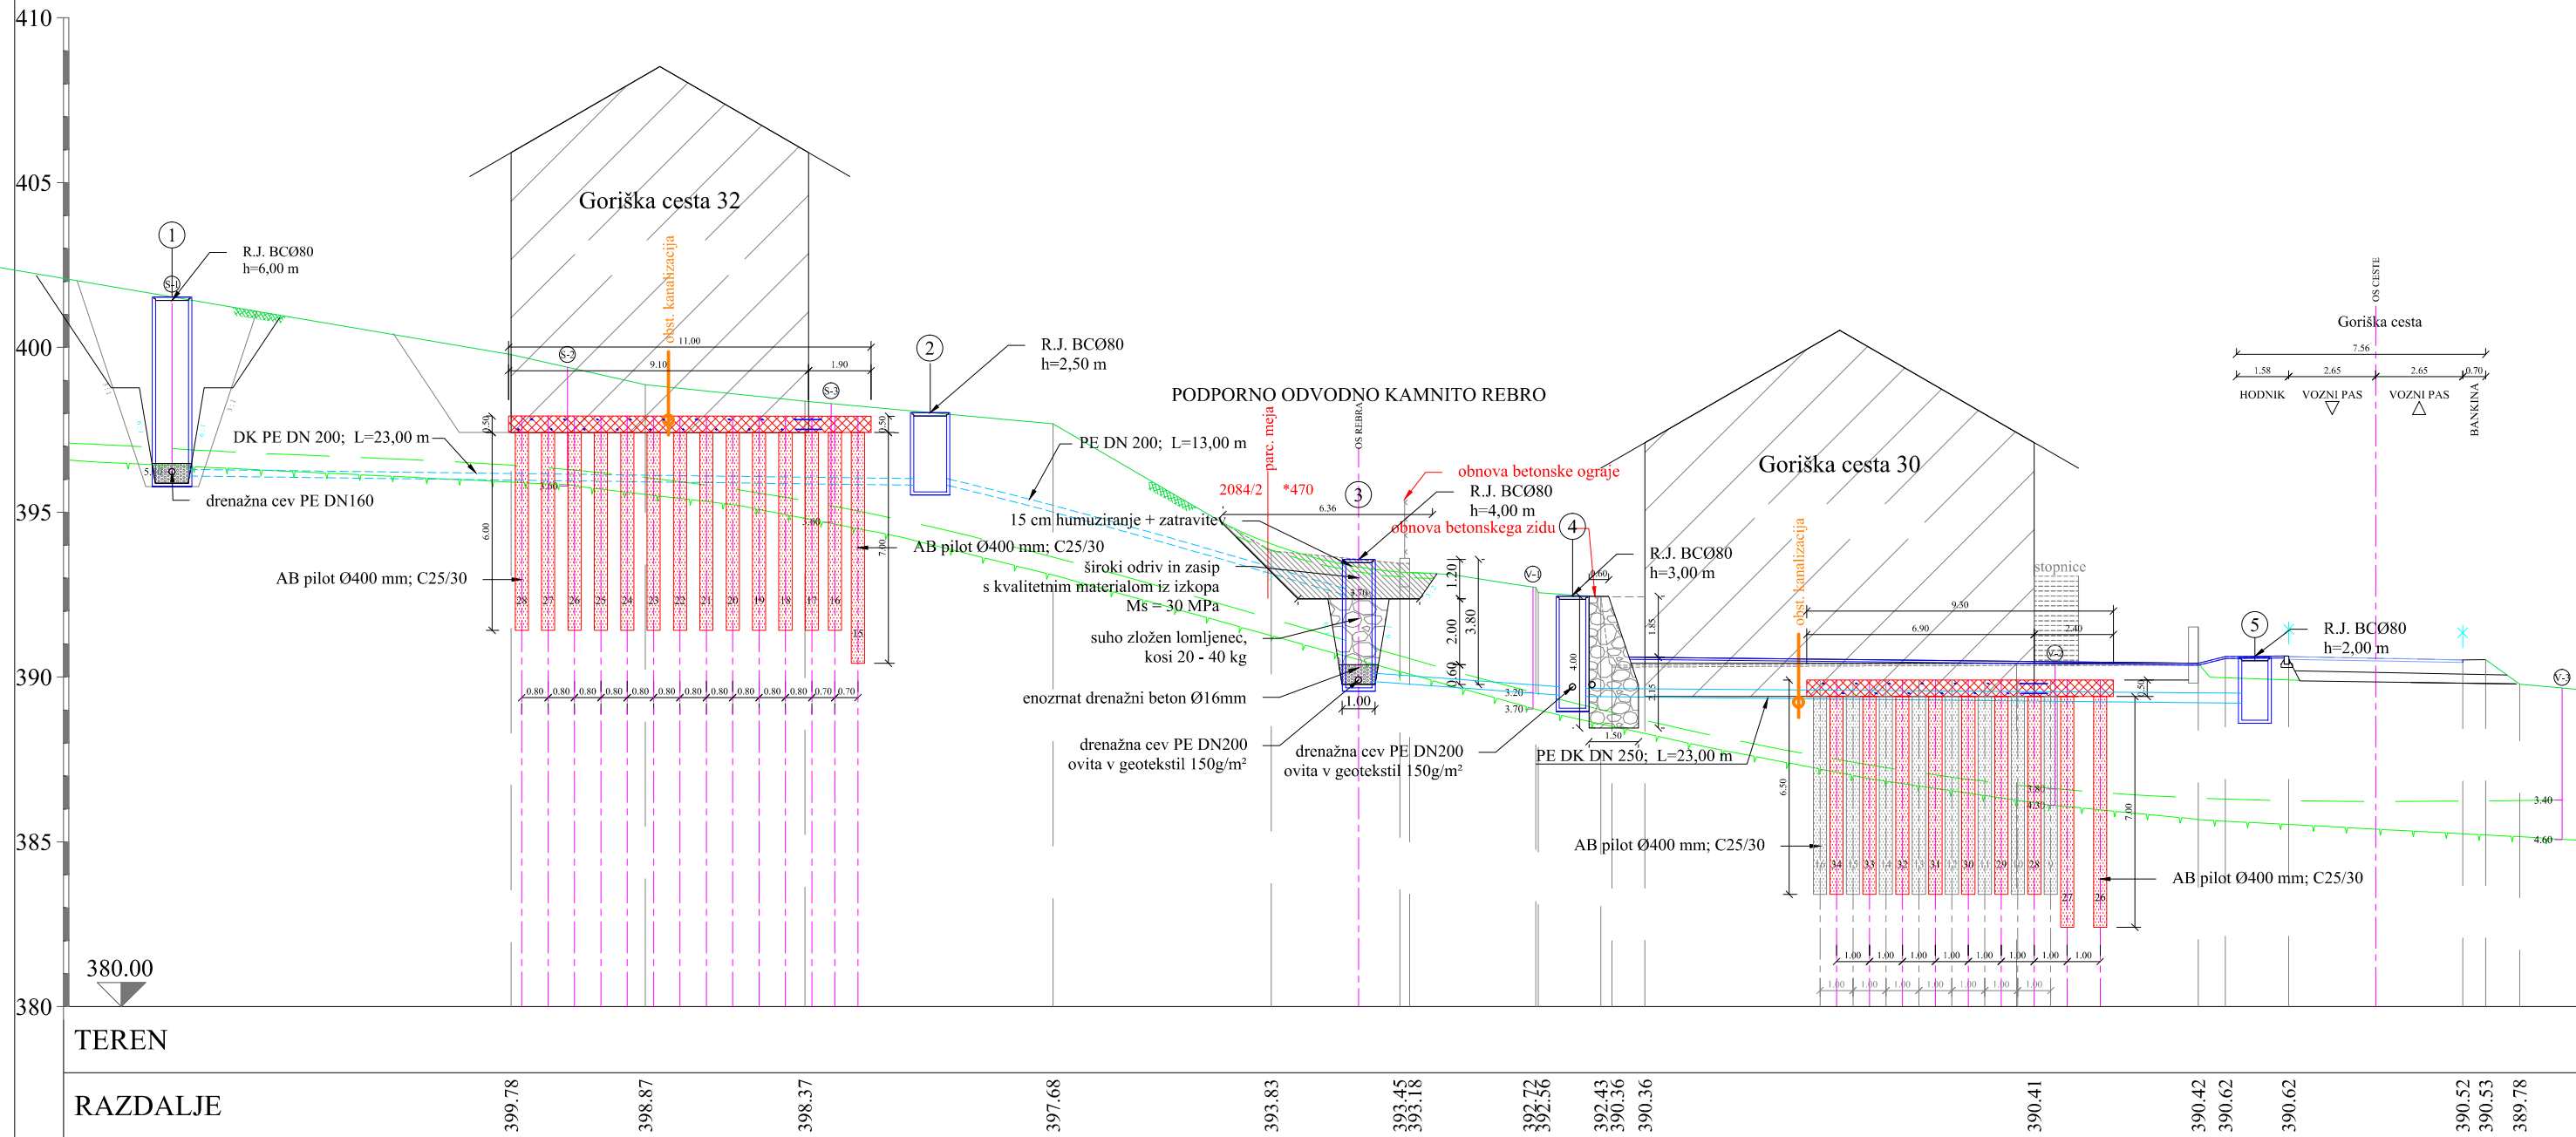

| | | | |
|-------------|---|-----------------------|--|
| Sprememba: | | Datum: | Podpis: |
| Sprememba: | | Datum: | Podpis: |
| Naročnik: | Občina Oplotnica Goriška cesta 4 2317 Oplotnica | Objekt: | SANACIJA PLAZU NAD STANOVANJSKO HIŠO GORIŠKA CESTA 30 IN 32 |
| Projektant: |  GEOING PODJETJE ZA GEOTEHNIČNI IN GRADBENI INŽENIRING d.o.o. Primorska ul. 10, 2000 MARIBOR IZS 1379 | Del objekta: | |
| | | Vrsta načrta/priказа: | Projekt za izvedbo - PZI |
| Naziv: | ime in priimek | Ident. št.: | podpis |
| OP: | Stanislav Dokl, u.d.i.g. | G - 1377 | |
| Obdelal: | Leon Štelcer, rač. teh. | | |
| | | Vrsta projekta: | PZI |
| | | št. proj.: | 11 - III / 15 |
| | | Klas. oznaka: | št. odmika: |
| Datum: | marec 2015 | Merilo: | 1 : 200 |
| | | Ident. oznaka: | ID998060 |
| | | Priloga: | 10 |